



ФЕДЕРАЛЬНОЕ АГЕНТСТВО ПО НЕДРОПОЛЬЗОВАНИЮ (РОСНЕДРА)

ДЕПАРТАМЕНТ ПО НЕДРОПОЛЬЗОВАНИЮ
ПО ПРИВОЛЖСКОМУ ФЕДЕРАЛЬНОМУ ОКРУГУ
(ПРИВОЛЖСКНЕДРА)

ПРИКАЗ

02.07.2020

Нижний Новгород

№ 215

**Об изъятии земельного участка для государственных нужд
Российской Федерации с целью проведения работ, связанных с
пользованием недрами за счет средств недропользователя**

В соответствии с Главой VII.1 Земельного кодекса Российской Федерации от 25.10.2001 № 136-ФЗ, постановлением Правительства Российской Федерации от 17.06.2004 № 293 «Об утверждении Положения о Федеральном агентстве по недропользованию», решением Комиссии по рассмотрению ходатайств об изъятии земельных участков для государственных нужд Российской Федерации в связи с осуществлением недропользования (за исключением земельных участков, необходимых для ведения работ, связанных с пользованием участками недр местного значения), отнесенных к компетенции Приволжскнедра (протокол от 30.06.2020 № 321), на основании ходатайства об изъятии земельного участка для государственных или муниципальных нужд Общества с ограниченной ответственностью «Садакойл» (далее – ООО «Садакойл»), в целях реализации полномочий Федерального агентства по недропользованию по принятию решений об изъятии земельных участков для государственных нужд Российской Федерации в связи с осуществлением недропользования, п р и к а з ы в а ю:

1. Утвердить схему (далее – Приложение 1) расположения земельного участка на кадастровом плане территории по образованию земельного участка с условным номером 56:17:0000000:900:ЗУ1 площадью 9 749 кв.м из земельного участка с кадастровым номером 56:17:0000000:900 площадью 1 919 000 +/- 12 121 кв.м, категории земель «земли сельскохозяйственного назначения» с видом разрешенного использования «сельхозиспользование», принадлежащего правообладателям на правах общей долевой собственности (Приложение 2).

2. Изъять у правообладателей (Приложение 2) земельный участок с условным номером 56:17:0000000:900:ЗУ1 площадью 9 749 кв.м, образованный из земельного участка с кадастровым номером 56:17:0000000:900 площадью 1 919 000 +/- 12 121 кв.м, принадлежащего на правах общей долевой собственности, находящегося по адресу: Оренбургская область, Матвеевский район, Староашировский сельсовет, для государственных нужд Российской Федерации с целью проведения работ, связанных с пользованием недрами и осуществляемых за счет средств ООО «Садакойл» в соответствии с лицензией ОРБ 02461 НП (дата государственной регистрации 01.03.2011).

3. Поручить ООО «Садакойл»:

- выступать заказчиком кадастровых работ в целях образования земельного участка в соответствии с утвержденной Схемой;

- представить в орган, осуществляющий постановку на государственный кадастровый учет объектов недвижимости, заявление о постановке на государственный кадастровый учет земельного участка, который предстоит образовать;

- выступать заказчиком работ по оценке изымаемого земельного участка, оценке прекращаемых прав и размера убытков, причиняемых изъятием земельного участка;

- осуществлять переговоры с правообладателями (Приложение 2) относительно условий изъятия земельного участка;

- осуществить подготовку проектов соглашений об изъятии земельного участка и направить их в Приволжскнедра для согласования и подписания;

- направить в установленном порядке, подписанные со стороны Приволжскнедра соглашения об изъятии земельного участка в адрес правообладателей (Приложение 2) для подписания.

4. Отделу геологии и лицензирования Приволжскнедра по Оренбургской области (Ермакова О.В.) направить в установленном порядке копию настоящего приказа:

- правообладателям изымаемого земельного участка;

- ООО «Садакойл»;

- в орган регистрации прав на территории Оренбургской области.

5. Оренбургскому филиалу ФБУ «ГФГИ по Приволжскому федеральному округу» (Семьнин А.Н.) осуществить опубликование настоящего приказа в порядке, установленном для официального опубликования (обнародования) муниципальных правовых актов уставом поселения, городского округа (муниципального района в случае, если земельные участки, подлежащие изъятию, расположены на межселенной территории) по месту нахождения земельных участков, подлежащих изъятию.

6. Разместить настоящий приказ на официальном сайте Приволжскнедра в сети «Интернет».

7. Ответственность за исполнение настоящего приказа возложить на и.о. начальника отдела геологии и лицензирования Приволжскнедра по Оренбургской области Ермакову О.В.

8. Контроль за исполнением настоящего приказа возложить на заместителя начальника Приволжскнедра Ларина Е.В.

Начальник




В.В. Хамидулин

Утверждаю:
Генеральный директор
ООО "Садакойл"

Схема расположения участков на кадастровом плане территории

Условный номер земельного участка: 56:17:0000000:900 :3У1
Описание местоположения: Оренбургская область, Матвеевский р-н,
с/с Староашировский
Категория земель: земли сельскохозяйственного назначения
Вид разрешенного использования: для сельскохозяйственного использования (код 1.0)
Зона: зона сельскохозяйственного использования
Площадь земельного участка, подлежащего изъятию: 9749 кв.м.

Вышенский О.М.

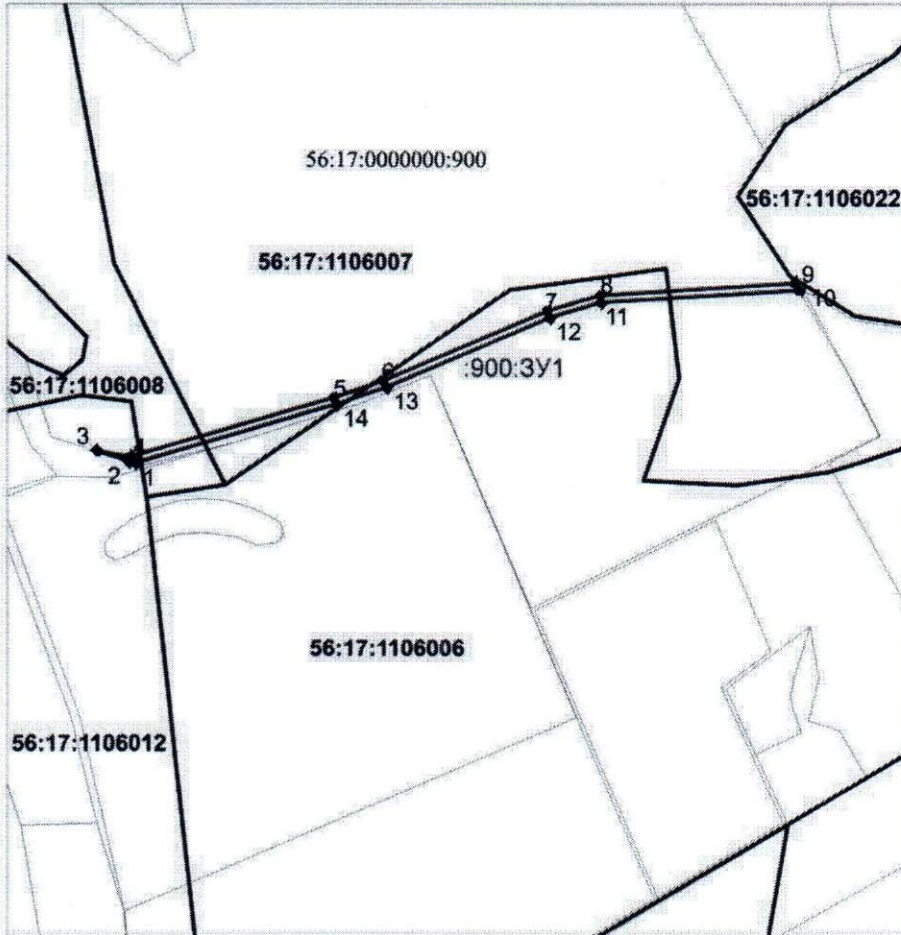

Масштаб 1:10000

Система координат: МСК – субъект 56


Список координат
характерных точек граници
земельного участка с условным
кадастровым номером :900:3У1

N	Y	X
1	613 979.44	1 397 364.13
2	613 981.49	1 397 357.35
3	613 995.14	1 397 312.11
4	613 988	1 397 357.11
5	614 070.37	1 397 639.26
6	614 093.79	1 397 707.32
7	614 190.81	1 397 933.74
8	614 212.91	1 398 007.82
9	614 229.74	1 398 276
10	614 220.13	1 398 281.71
11	614 202.92	1 398 008.34
12	614 181.39	1 397 937.08
13	614 084.48	1 397 710.97
14	614 060.82	1 397 642.26

Условные обозначения:

- граница образуемого земельного участка
- граница учтенного земельного участка
- граница кадастрового квартала
- номер характерной точки граници земельного участка

Обзорная схема

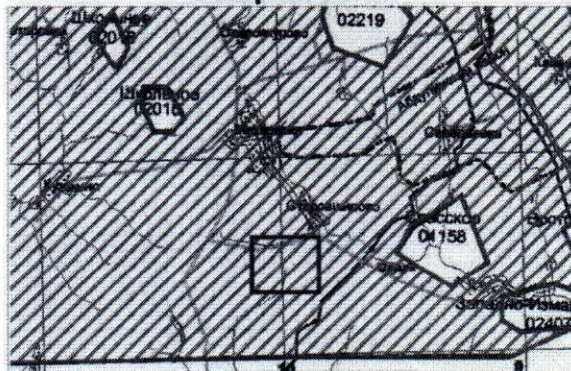

Масштаб 1:300000

границы Матвеевского лицензионного участка



Кадастровый инженер
Арнаутов А.В.

№ п/п	Правообладатель	Номер и дата регистрации права	Размер доли
1	Газизов Ягфар Вазыхович	№ 56:17:0000000:900-56/017/2017-1 от 20.07.2017	1/38
2	Газизов Расых Вазыхович	№ 56:17:0000000:900-56/017/2017-2 от 20.07.2017	1/38
3	Гумиров Фарит Науфальвич	№ 56:17:0000000:900-56/017/2017-3 от 20.07.2017	4/38
4	Гафиятова Алсу Камилевна	№ 56:17:0000000:900-56/017/2017-4 от 20.07.2017	4/38
5	Сахибуллина Роза Гаязовна	№ 56:17:0000000:900-56/017/2017-5 от 20.07.2017	2/38
6	Шамкаева Асия Ахатовна	№ 56:17:0000000:900-56/017/2017-6 от 20.07.2017	2/38
7	Сабитова Салима Кутдусовна	№ 56:17:0000000:900-56/017/2017-7 от 20.07.2017	2/38
8	Нафикова Замига Гимаевна	№ 56:17:0000000:900-56/017/2017-8 от 20.07.2017	2/38
9	Шамкаем Илдус Мухамадиярович	№ 56:17:0000000:900-56/017/2017-9 от 20.07.2017	2/38
10	Газизова Каусария Хуббулловна	№ 56:17:0000000:900-56/017/2017-10 от 20.07.2017	2/38
11	Батгалов Фарит Фархутдинович	№ 56:17:0000000:900-56/017/2017-12 от 20.07.2017	2/38
12	Усманова Флюза Иксановна	№ 56:17:0000000:900-56/017/2017-13 от 20.07.2017	2/38
13	Газизов Венир Залилович	№ 56:17:0000000:900-56/017/2017-14 от 20.07.2017	10/38
14	Галимова Назима Фасиховна	№ 56:17:0000000:900-56/017/2018-15 от 18.12.2018	2/38