



ФЕДЕРАЛЬНОЕ АГЕНТСТВО ПО НЕДРОПОЛЬЗОВАНИЮ (РОСНЕДРА)

ДЕПАРТАМЕНТ ПО НЕДРОПОЛЬЗОВАНИЮ
ПО ПРИВОЛЖСКОМУ ФЕДЕРАЛЬНОМУ ОКРУГУ
(ПРИВОЛЖСКНЕДРА)

ПРИКАЗ

23.07.2020

Нижний Новгород

№ 240

**Об изъятии земельного участка для государственных нужд
Российской Федерации с целью проведения работ, связанных с
пользованием недрами за счет средств недропользователя**

В соответствии с Главой VII.1 Земельного кодекса Российской Федерации от 25.10.2001 № 136-ФЗ, постановлением Правительства Российской Федерации от 17.06.2004 № 293 «Об утверждении Положения о Федеральном агентстве по недропользованию», решением Комиссии по рассмотрению ходатайств об изъятии земельных участков для государственных нужд Российской Федерации в связи с осуществлением недропользования (за исключением земельных участков, необходимых для ведения работ, связанных с пользованием участками недр местного значения), отнесенных к компетенции Приволжскнедра (протокол от 21.07.2020 № 330), на основании ходатайства об изъятии земельных участков для государственных или муниципальных нужд Общества с ограниченной ответственностью «Садакойл» (далее – ООО «Садакойл»), в целях реализации полномочий Федерального агентства по недропользованию по принятию решений об изъятии земельных участков для государственных нужд Российской Федерации в связи с осуществлением недропользования, п р и к а з ы в а ю:

1. Утвердить схему (далее – Приложение) расположения земельного участка на кадастровом плане территории по образованию земельного участка с условным номером 56:17:0000000:876:3У1 площадью 17 841 кв.м из земельного участка с кадастровым номером 56:17:0000000:876 площадью 286 207 +/- 4 681 кв.м, категории земель «земли сельскохозяйственного назначения» с видом разрешенного использования «для сельскохозяйственного использования» (код 1.0), находящегося в государственной собственности и предоставленного в аренду в пользу Гумирова Ильдара Кутдусовича.

2. Изъять земельный участок с условным номером 56:17:0000000:876:3У1 площадью 17 841 кв.м, расположенный в границах земельного участка с кадастровым номером 56:17:0000000:876 площадью 286 207 +/- 4 681 кв.м, предоставленного в аренду Гумирову Ильдару Кутдусовичу, находящегося по адресу: Оренбургская область, Матвеевский район, Староашировский сельсовет, 1-2 км на юго-запад от с. Староаширово (вдоль грейдерной автодороги), для государственных нужд Российской Федерации с целью проведения работ, связанных с пользованием недрами и осуществляемых за счет средств ООО «Садакойл» в соответствии с лицензией ОРБ 02461 НП (дата государственной регистрации 01.03.2011).

3. Поручить ООО «Садакойл»:

- выступать заказчиком кадастровых работ в целях образования земельного участка в соответствии с утвержденной Схемой;

- представить в орган, осуществляющий постановку на государственный кадастровый учет объектов недвижимости, заявление о постановке на государственный кадастровый учет земельного участка, который предстоит образовать;

- выступать заказчиком работ по оценке прекращаемых прав и размера убытков, причиняемых изъятием земельного участка;

- осуществлять переговоры с правообладателями земельного участка относительно досрочного прекращения прав на изымаемый земельный участок;

- осуществить подготовку проекта соглашения об изъятии земельного участка и направить его в Приволжскнедра для согласования и подписания;

- направить в установленном порядке подписанное со стороны Приволжскнедра соглашение об изъятии земельного участка в адрес правообладателей земельного участка для подписания.

4. Отделу геологии и лицензирования Приволжскнедра по Оренбургской области (Ермакова О.В.) направить в установленном порядке копию настоящего приказа:

- в администрацию Муниципального образования «Матвеевский район Оренбургской области»;

- Гумирову Ильдару Кутдусовичу;

- ООО «Садакойл»;

- в орган регистрации прав на территории Оренбургской области.

5. Оренбургскому филиалу ФБУ «ТФГИ по Приволжскому федеральному округу» (Семынин А.Н.) осуществить опубликование настоящего приказа в порядке, установленном для официального опубликования (обнародования) муниципальных правовых актов уставом поселения, городского округа (муниципального района в случае, если земельные участки, подлежащие изъятию, расположены на межселенной территории) по месту нахождения земельных участков, подлежащих изъятию.

6. Разместить настоящий приказ на официальном сайте Приволжскнедра в сети «Интернет».

7. Ответственность за исполнение настоящего приказа возложить на и.о. начальника отдела геологии и лицензирования Приволжскнедра по Оренбургской области Ермакову О.В.

8. Контроль за исполнением настоящего приказа возложить на заместителя начальника Приволжскнедра Ларина Е.В.

И.о. начальника



Л.А. Полякова

Схема расположения участков на кадастровом плане территории

Условный номер земельного участка: 56:17:0000000:876 :3У1

Описание местоположения: Оренбургская область, Матвеевский р-н, с/с Староашировский

Категория земель: земли сельскохозяйственного назначения


Вид разрешенного использования: для сельскохозяйственного использования (код 1.0)

Зона: зона сельскохозяйственного использования

Площадь земельного участка, подлежащего изъятию: 17841 кв.м.

Утверждаю:
Генеральный директор
ООО «Садакойл»

Вышенский О.М.

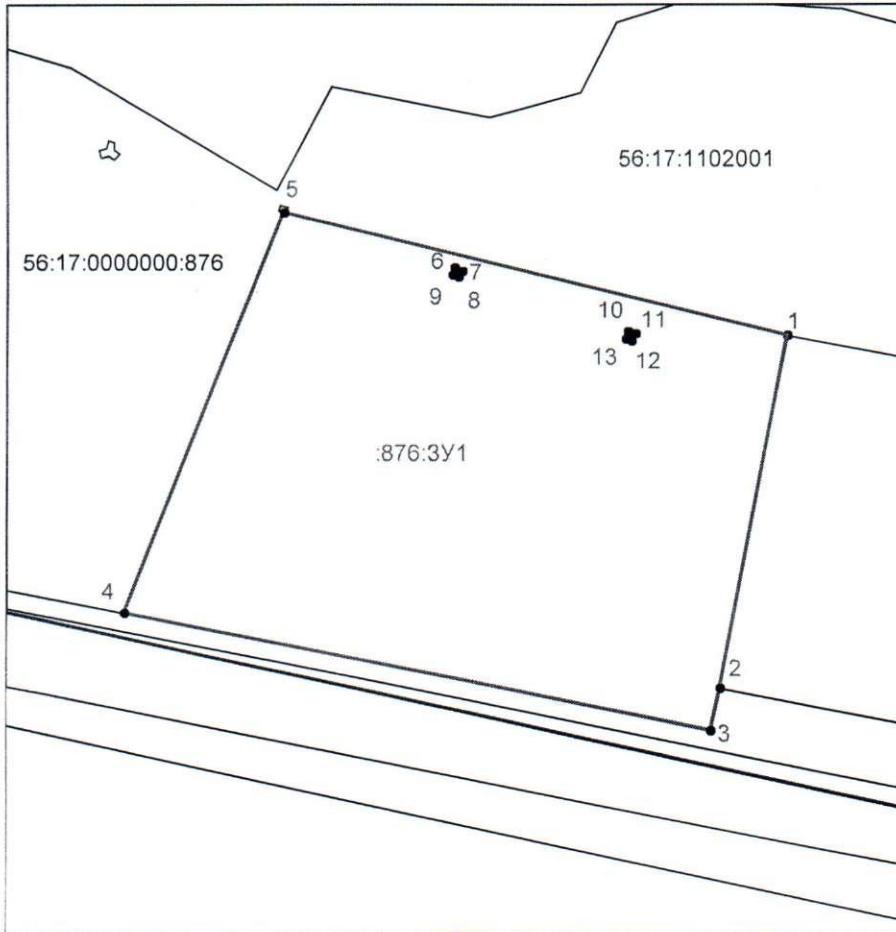

Список координат
характерных точек границ
земельного участка с условным
кадастровым номером :876:3У1

| N | X | Y |
|----|-----------|------------|
| 1 | 618023,19 | 1396026,20 |
| 2 | 617924,90 | 1396007,63 |
| 3 | 617913,27 | 1396005,43 |
| 4 | 617945,34 | 1395842,48 |
| 5 | 618057,31 | 1395886,81 |
| 6 | 618042,00 | 1395933,80 |
| 7 | 618041,30 | 1395935,67 |
| 8 | 618039,43 | 1395934,97 |
| 9 | 618040,13 | 1395933,11 |
| 10 | 618024,12 | 1395981,96 |
| 11 | 618023,42 | 1395983,83 |
| 12 | 618021,55 | 1395983,13 |
| 13 | 618022,25 | 1395981,27 |


Масштаб 1:2000

Система координат: МСК – субъект 56

Условные обозначения:

- граница образуемого земельного участка
- граница учтенного земельного участка
- граница кадастрового квартала
- 1 – номер характерной точки границы земельного участка

Обзорная схема

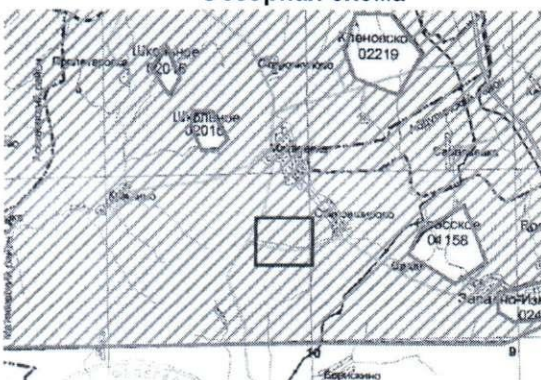

Масштаб 1:300000

- границы Матвеевского лицензионного участка



Кадастровый инженер

Арнаутов А.В.