

Утверждена

(наименование документа об утверждении, включая


наименование органов государственной власти или

органа местного самоуправления, принявших  
решение об утверждении схемы или подписанных  
соглашение о перераспределении земельных участков)

от \_\_\_\_\_

№ \_\_\_\_\_

### Схема расположения земельного участка на кадастровом плане территории

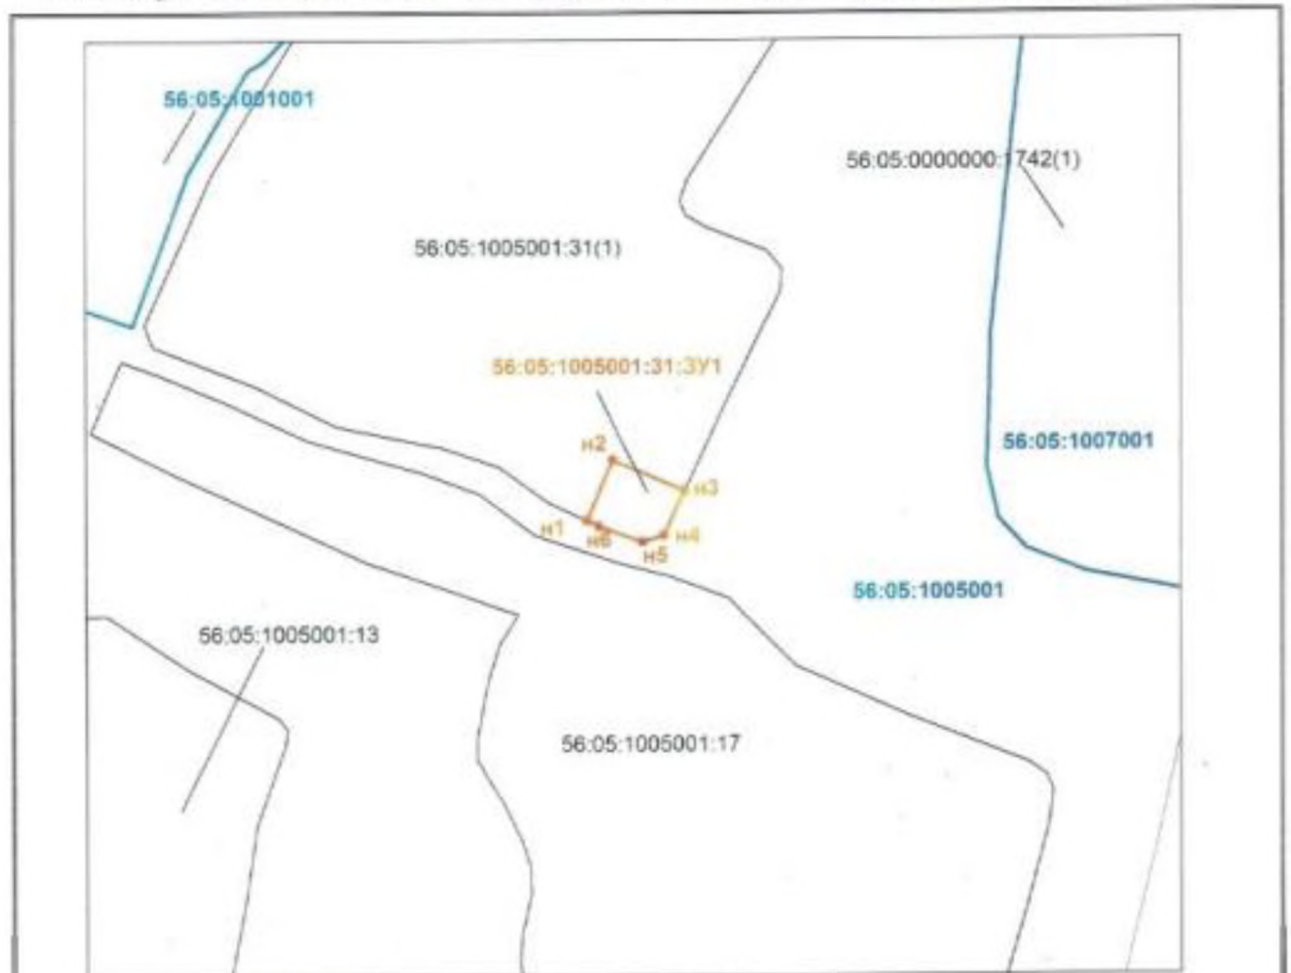

Система координат: МСК-56

Масштаб 1:10000

#### Условные обозначения:

<b>n1</b>	– образующая точка границы земельного участка, сведения о которой отсутствуют в ЕГРН, местоположение которой определено при кадастровых работах
	– образующая граница земельного участка, сведения о которой достаточны для определения его местоположения
<b>56:05:1005001:31:3У1</b>	– условный кадастровый номер вновь образуемого земельного участка
	– граница существующего земельного участка, сведения о котором имеются в ЕГРН и достаточны для определения его местоположения
<b>56:05:1005001:17</b>	– кадастровый номер существующего земельного участка
	– граница кадастрового квартала
<b>56:05:1005001</b>	– номер кадастрового квартала

<p><b>Условный номер земельного участка: 56:05:1005001:31:3У1 образован из земельного участка с кадастровым номером 56:05:1005001:31</b> <small>(указывается в случае, если предполагается образование двух и более земельных участков)</small></p>		
<p><b>Площадь земельного участка 10000 м<sup>2</sup></b> <small>(указывается проектная площадь образуемого земельного участка, вычисленная с использованием геоинформационных и программных средств, в том числе размещенных на официальном сайте федеральных органов исполнительной власти, уполномоченного Правительством Российской Федерации на осуществление государственного кадастрового учета, государственной регистрации актов, ведения Единого государственного реестра недвижимости и предоставления сведений, содержащихся в Едином государственном реестре недвижимости, в информационно-технологической сети "Интернет" (далее - официальный сайт), с округлением до 1 квадратного метра. Указанное значение площади земельного участка может быть уточнено при проведении кадастровых работ не более чем на десять процентов)</small></p>		
<p><b>Категория земель: земли сельскохозяйственного назначения</b></p>		
<p><b>Вид разрешенного использования: для сельскохозяйственного использования (№ группы 1)</b></p>		
<p><b>Описание местоположения: Оренбургская область, Асекеевский район, земельный участок расположен в центральной части кадастрового квартала 56:05:1005001</b></p>		
Обозначение характерных точек границ	Координаты, м <small>(указывается в случае разработки схемы расположения земельного участка с использованием геоинформационных и программных средств, в том числе размещенных на официальном сайте. Указаны координаты, полученные с использованием указанных геоинформационных и программных средств, с округлением до 0,01 метра)</small>	
	X	Y
1	2	3
n1	621745,20	1379852,46
n2	621832,15	1379888,99
n3	621787,69	1379992,34
n4	621724,36	1379962,65
n5	621714,88	1379932,09
n6	621737,28	1379869,57
n1	621745,20	1379852,46

Генеральный директор  
ООО «Садакойл»



Вышенский О.А.

Кадастровый инженер



Арнаутов А.В.