


Приложение
к приказу от 11.03.2024 № 73

Схема расположения земельного участка на кадастровом плане территории

Условный номер земельного участка 64:22:013200:348:ЗУ1
 Адрес местоположения: Саратовская область, Новоузенский район,
 территория Куриловского МО, в 2.3 км юго-восточнее пруда Общественный
 Категория земель: земли сельскохозяйственного назначения
 Вид разрешенного использования: для сельскохозяйственного производства
 Площадь: 287402 кв.м

Утверждена

от _____ № _____

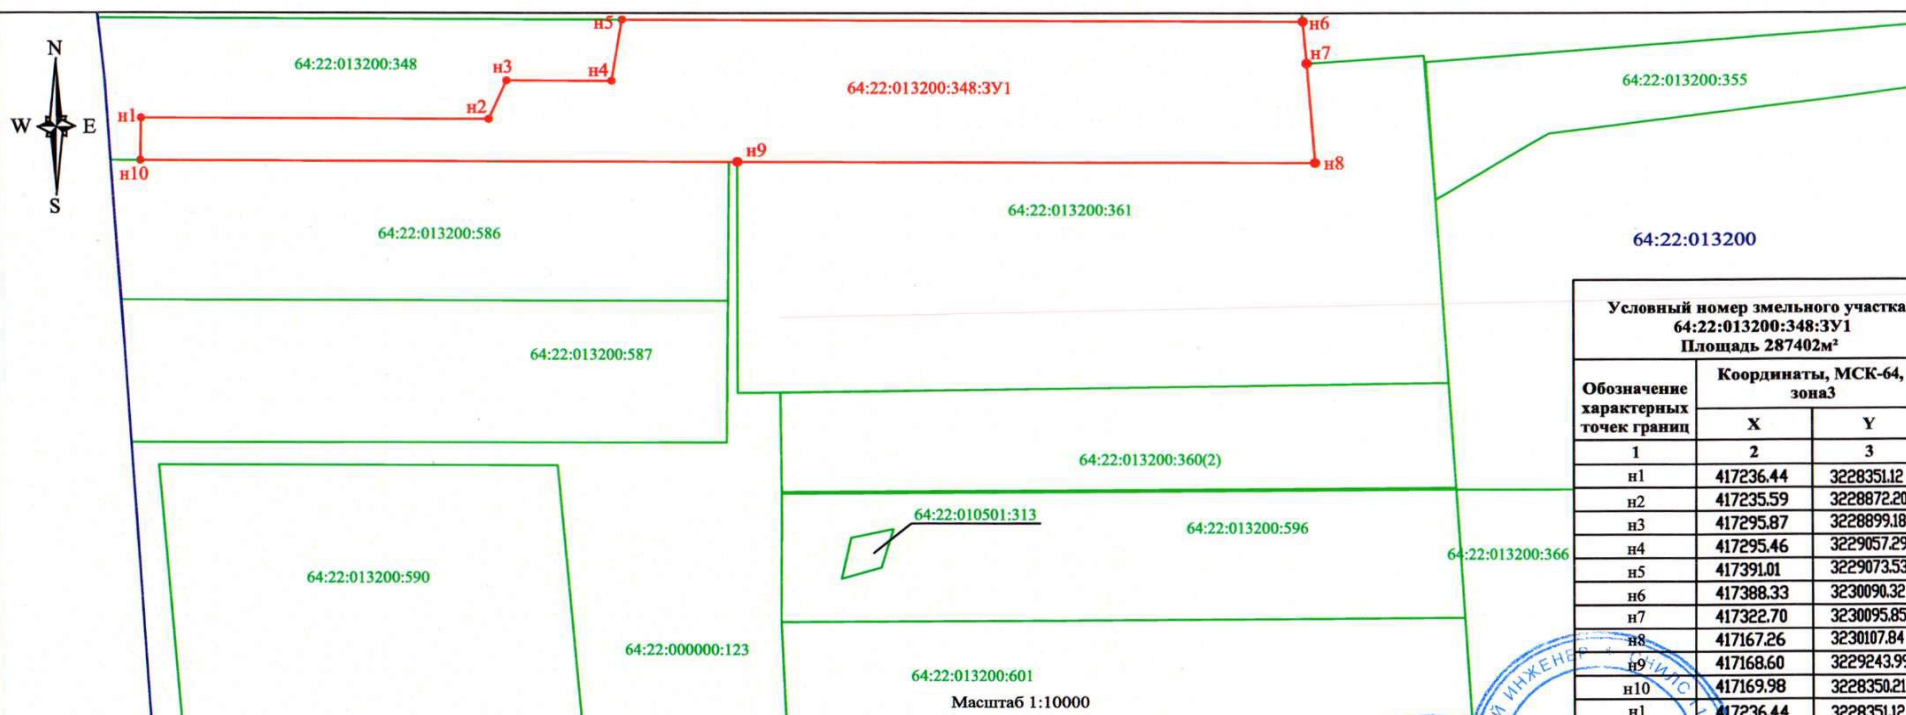

Условный номер земельного участка:
64:22:013200:348:ЗУ1
Площадь 287402м²

Обозначение характерных точек границ	Координаты, МСК-64, зона3	
	X	Y
1	2	3
н1	417236.44	3228351.12
н2	417235.59	3228872.20
н3	417295.87	3228899.18
н4	417295.46	3229057.29
н5	417391.01	3229073.53
н6	417388.33	3230090.32
н7	417322.70	3230095.85
н8	417167.26	3230107.84
н9	417168.60	3229243.99
н10	417169.98	3228350.21
н1	417236.44	3228351.12

- Условные обозначения:
- н3 - обозначение характерной точки границы предполагаемого к изъятию земельного участка
 - (красная линия) - граница контура предполагаемого к изъятию земельного участка в соответствии с представленными координатами
 - (синяя линия) - граница кадастрового квартала
 - (зеленая линия) - граница земельного участка сведения о котором внесены в ЕГРН
- 64:22:013200:348:ЗУ1 - обозначение предполагаемого к изъятию земельного участка
 64:22:013200:348 - кадастровый номер земельного участка по сведениям из ЕГРН
 64:22:013200 - обозначение кадастрового квартала

Подготовлено: Кадастровый инженер *Миронова Вероника Владимировна* / В.И. Миронова/

Заявитель: ООО "Пионерэнерджи" / Генеральный директор О.В. Зуев/

