


Схема расположения земельного участка
на кадастровом плане территории

Утверждена

Условный номер земельного участка 64:08:000000:35:3У1
Адрес (описание) местоположения: Саратовская область, Вольский район,
Терсинский округ
Категория земель: земли сельскохозяйственного назначения
Территориальная зона: земли сельскохозяйственного назначения
Вид разрешенного использования: для сельскохозяйственного производства
Площадь земельного участка: 57599 кв.м.

от _____ N _____

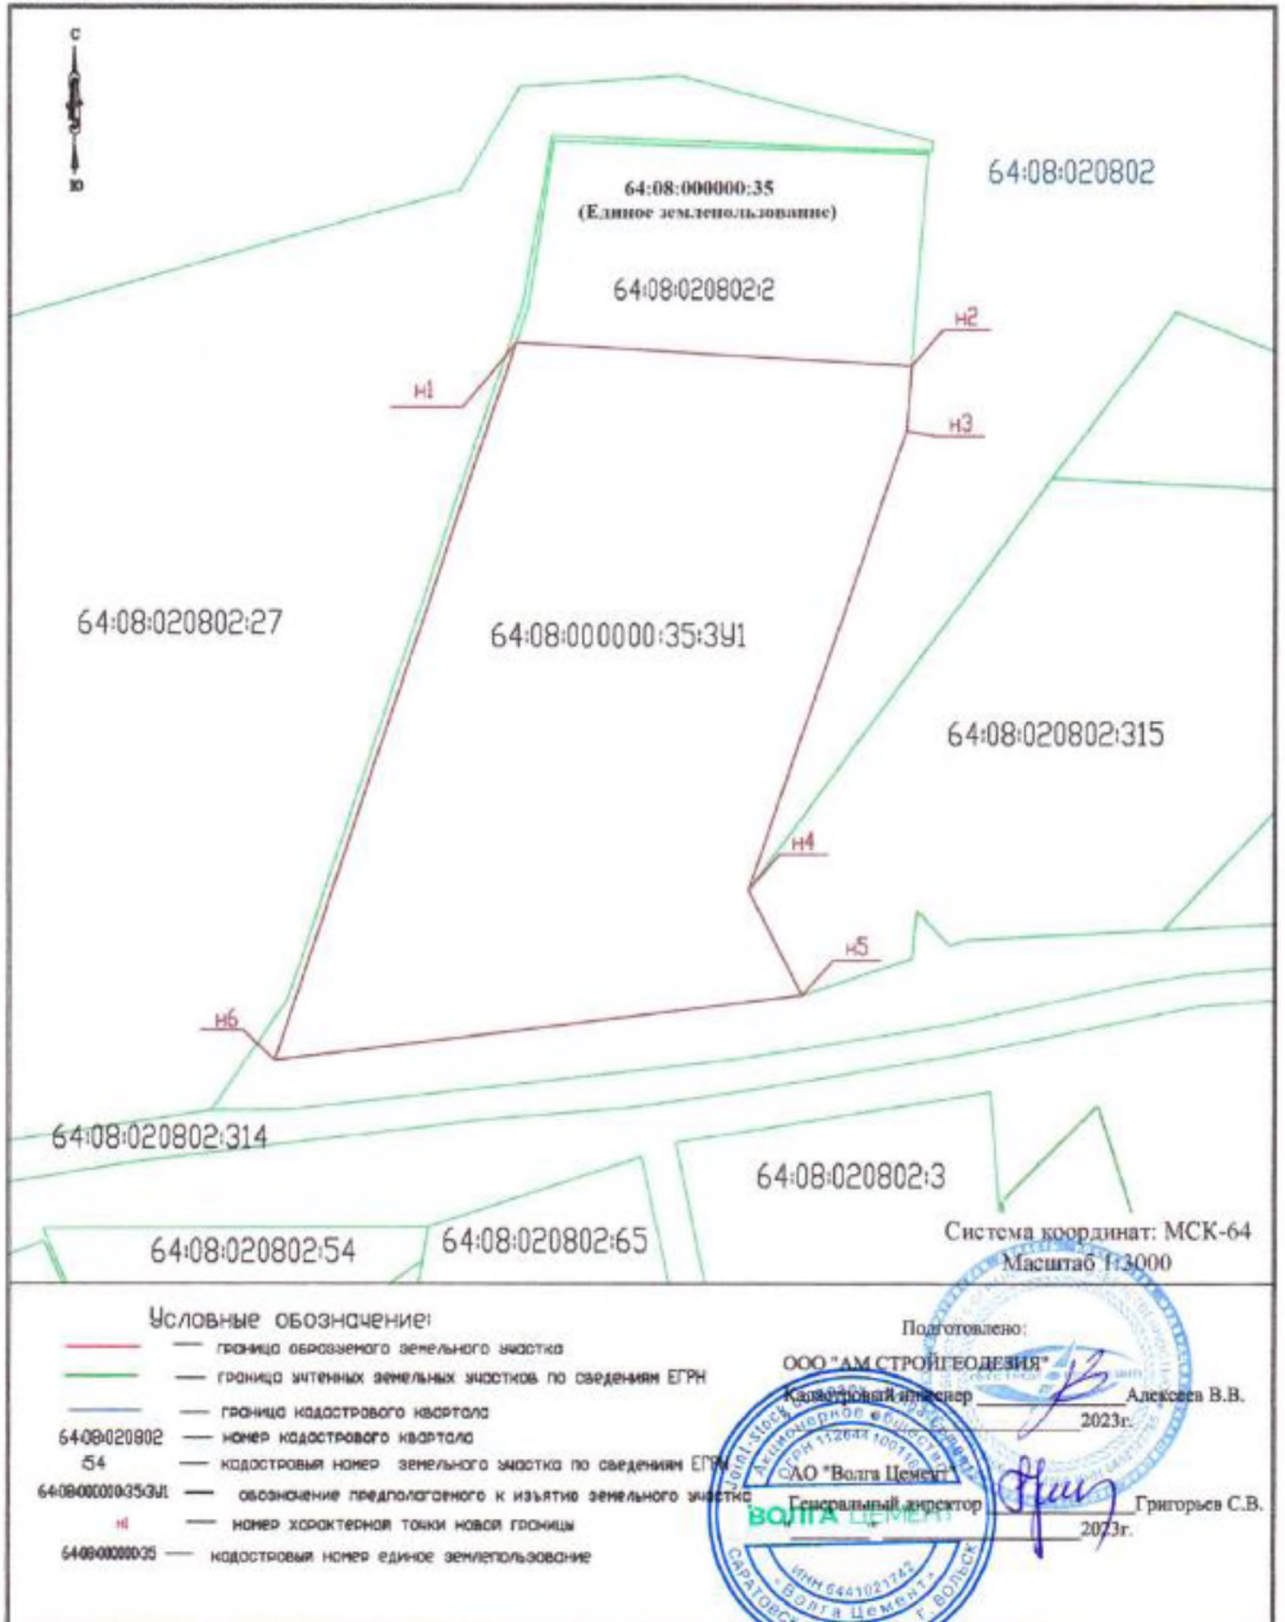

Список координат характерных точек границ образуемого земельного участка

Координаты в системе МСК-64

Условный номер земельного участка 64:08:0010101:001		
Площадь земельного участка 57599 кв.м.		
Обозначение характерных точек границ	X	Y
1	2	3
n1	558894.54	2399401.09
n2	558883.98	2399578.29
n3	558854.58	2399585.03
n4	558650.51	2399514.45
n5	558603.47	2399538.43
n6	558574.62	2399302.46
n1	558894.54	2399401.09

Подготовлено:

ООО "АМСТРОЙГЕОДЕЗИЯ"
Калькуляционный инженер Александр В.В.
2023г.

АО "Волга Цемент"
Генеральный директор Григорьев С.В.
2023г.

