



**СХЕМА РАСПОЛОЖЕНИЯ ЗЕМЕЛЬНОГО УЧАСТКА
НА КАДАСТРОВOM ПЛАНЕ ТЕРРИТОРИИ**

УТВЕРЖДЕНА

(наименование документа об утверждении, включая наименования


органов государственной власти или органов местного

самоуправления, принявших решение об утверждении схемы или

подписавших соглашение о перераспределении земельных участков)

от _____

№ _____

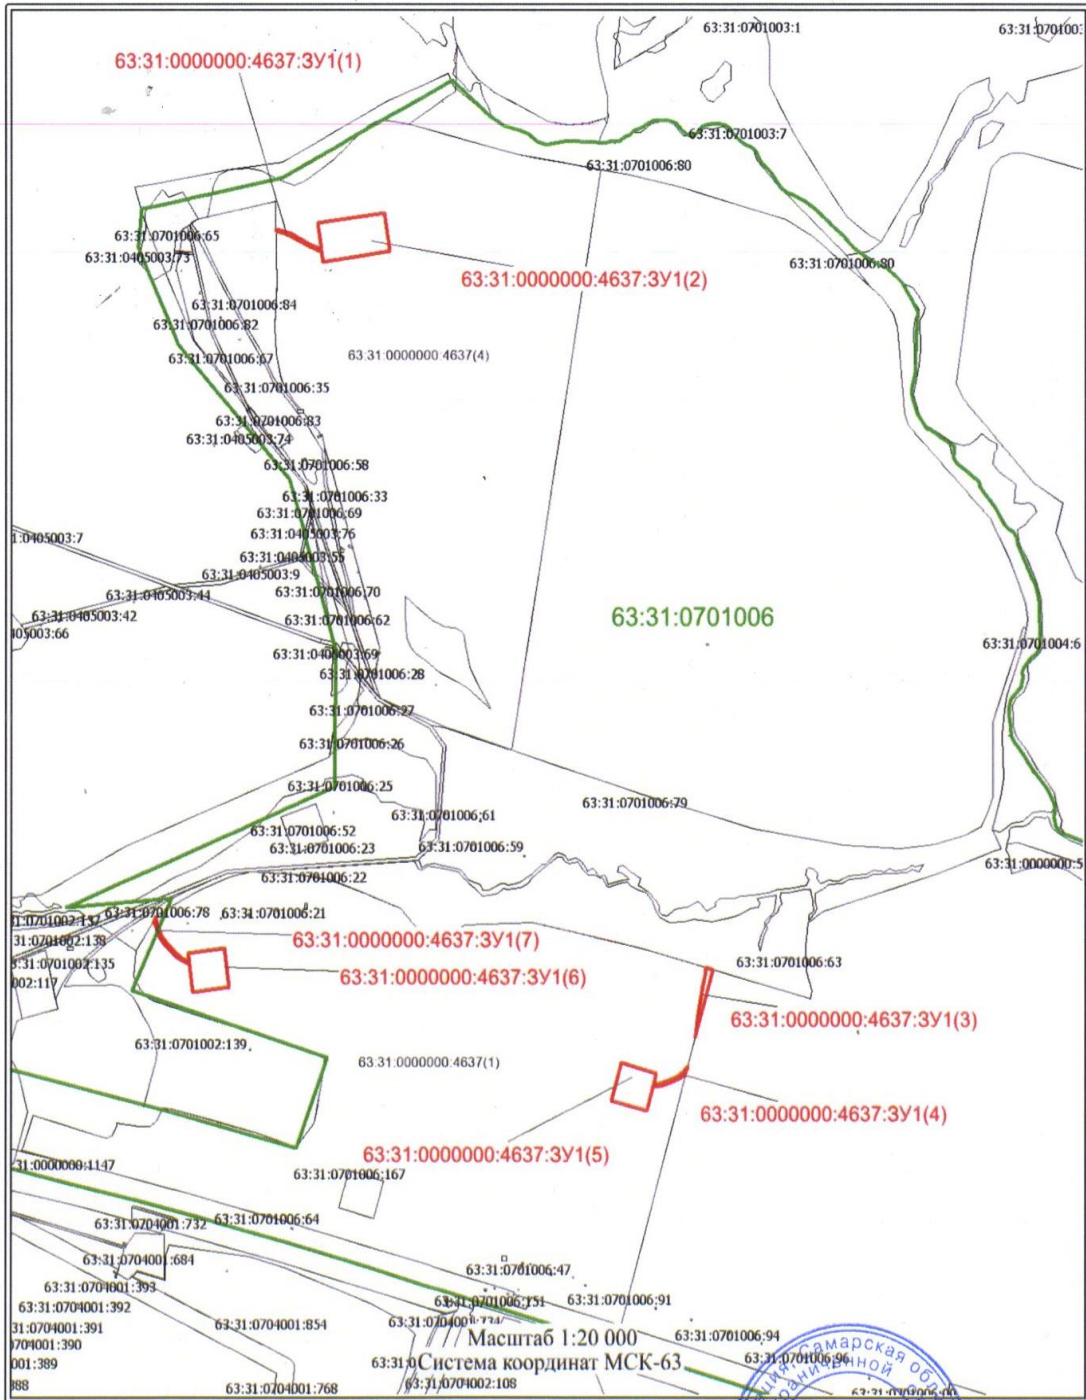

Условные обозначения:

- - граница земельного участка, установленная в соответствии с федеральным законодательством, включенная в ЕГРН
- - граница кадастрового квартала, установленная в соответствии с федеральным законодательством, включенная в ЕГРН
- - граница образуемого земельного участка

63:31:0701006
63:31:0000000:4637

1, 2,n

- надпись номера кадастрового квартала
- надпись кадастрового номера земельного участка, границы которого установлены в соответствии с федеральным законодательством, включенная в ЕГРН
- надпись номеров образований, характеристик точек (межевые знаки)

Согласовано:
И.о. генерального директора
ООО "ННК-Самаранефтегаз"
С.П. Баряев

