Приложение
к приказу от 02.02.2024 № 25

Схема расположения земельного участка на кадастровом плане территории

Утверждена

_____

_____

_____

_____

от_____N_____

Условный номер земельного участка 64:34:120502:32:ЗУ1
Адрес местоположения: Саратовская обл, р-н Татищевский, Широкинское МО

Категория земель: земли сельскохозяйственного назначения
Вид разрешенного использования: Для организации фермерских хозяйств

Площадь: 10060 кв.м

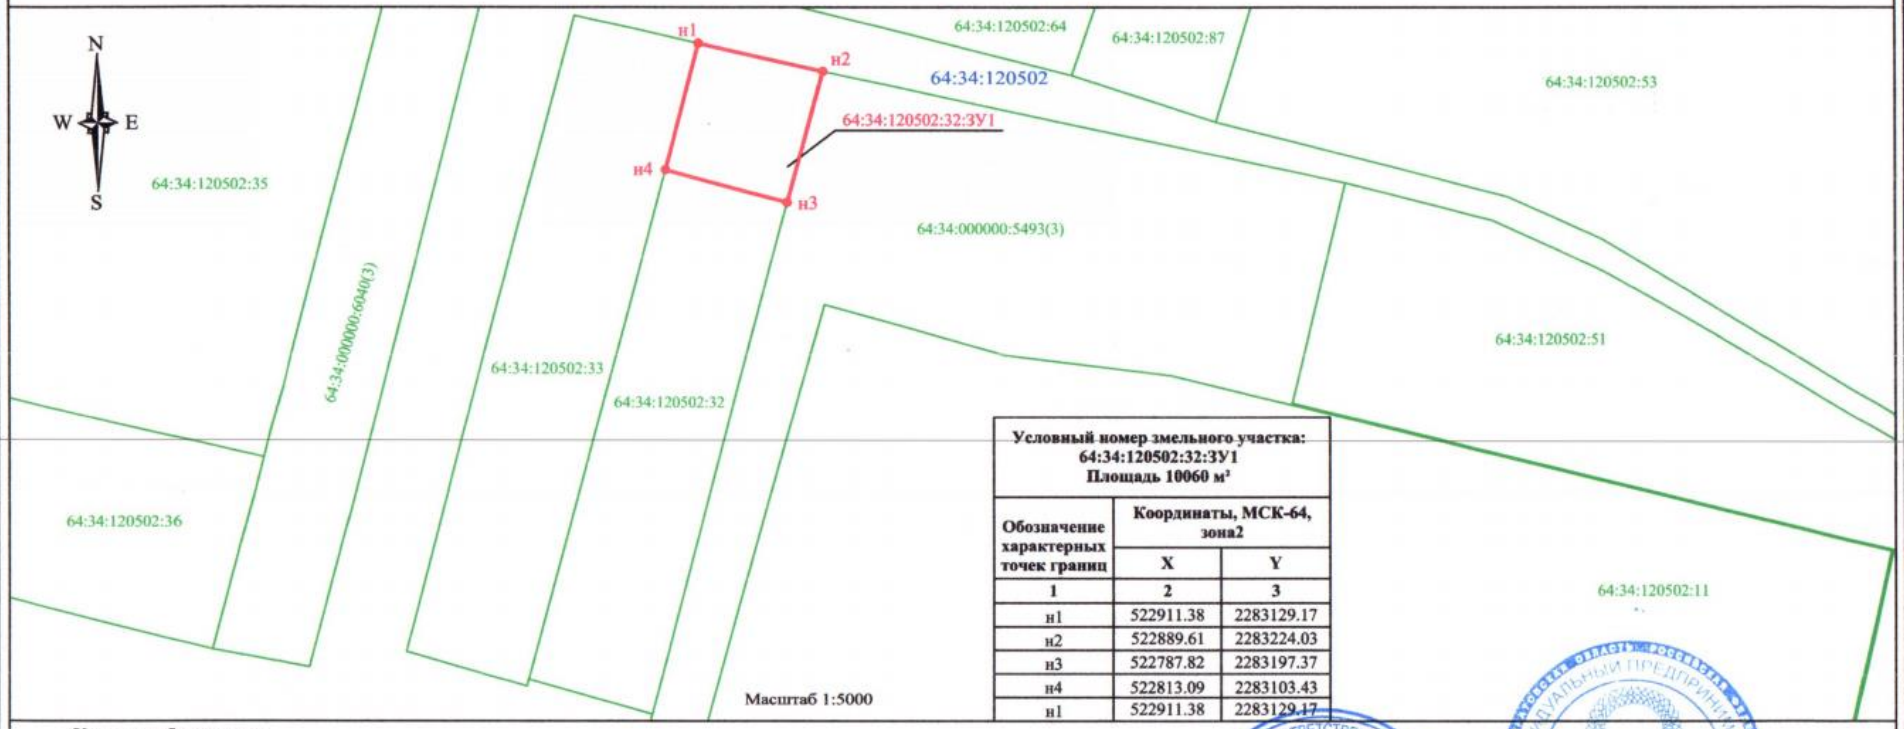

Масштаб 1:5000

Условный номер змельного участка: 64:34:120502:32:ЗУ1 Площадь 10060 м²		
Обозначение характерных точек границ	Координаты, МСК-64, зона2	
	X	Y
1	2	3
н1	522911.38	2283129.17
н2	522889.61	2283224.03
н3	522787.82	2283197.37
н4	522813.09	2283103.43
н1	522911.38	2283129.17

Условные обозначения:

н3 - обозначение характерной точки границы предполагаемого к изъятию земельного участка

- граница контура предполагаемого к изъятию земельного участка в соответствии с представленными координатами

- граница земельного участка сведения о котором внесены в ЕГРН

64:34:120502:32:ЗУ1 - обозначение предполагаемого к изъятию земельного участка

64:34:120502:32 - кадастровый номер земельного участка по сведениям из ЕГРН

64:34:120502 - обозначение кадастрового квартала

Подготовлено ИП Проскурнин С.С._____/С.С. Проскурнин/

Заявитель: ООО "НЕФТЬПРОМОЙЛ"_____/директор С.Г. Гордиевич/